



2022-12-12 14:31:56

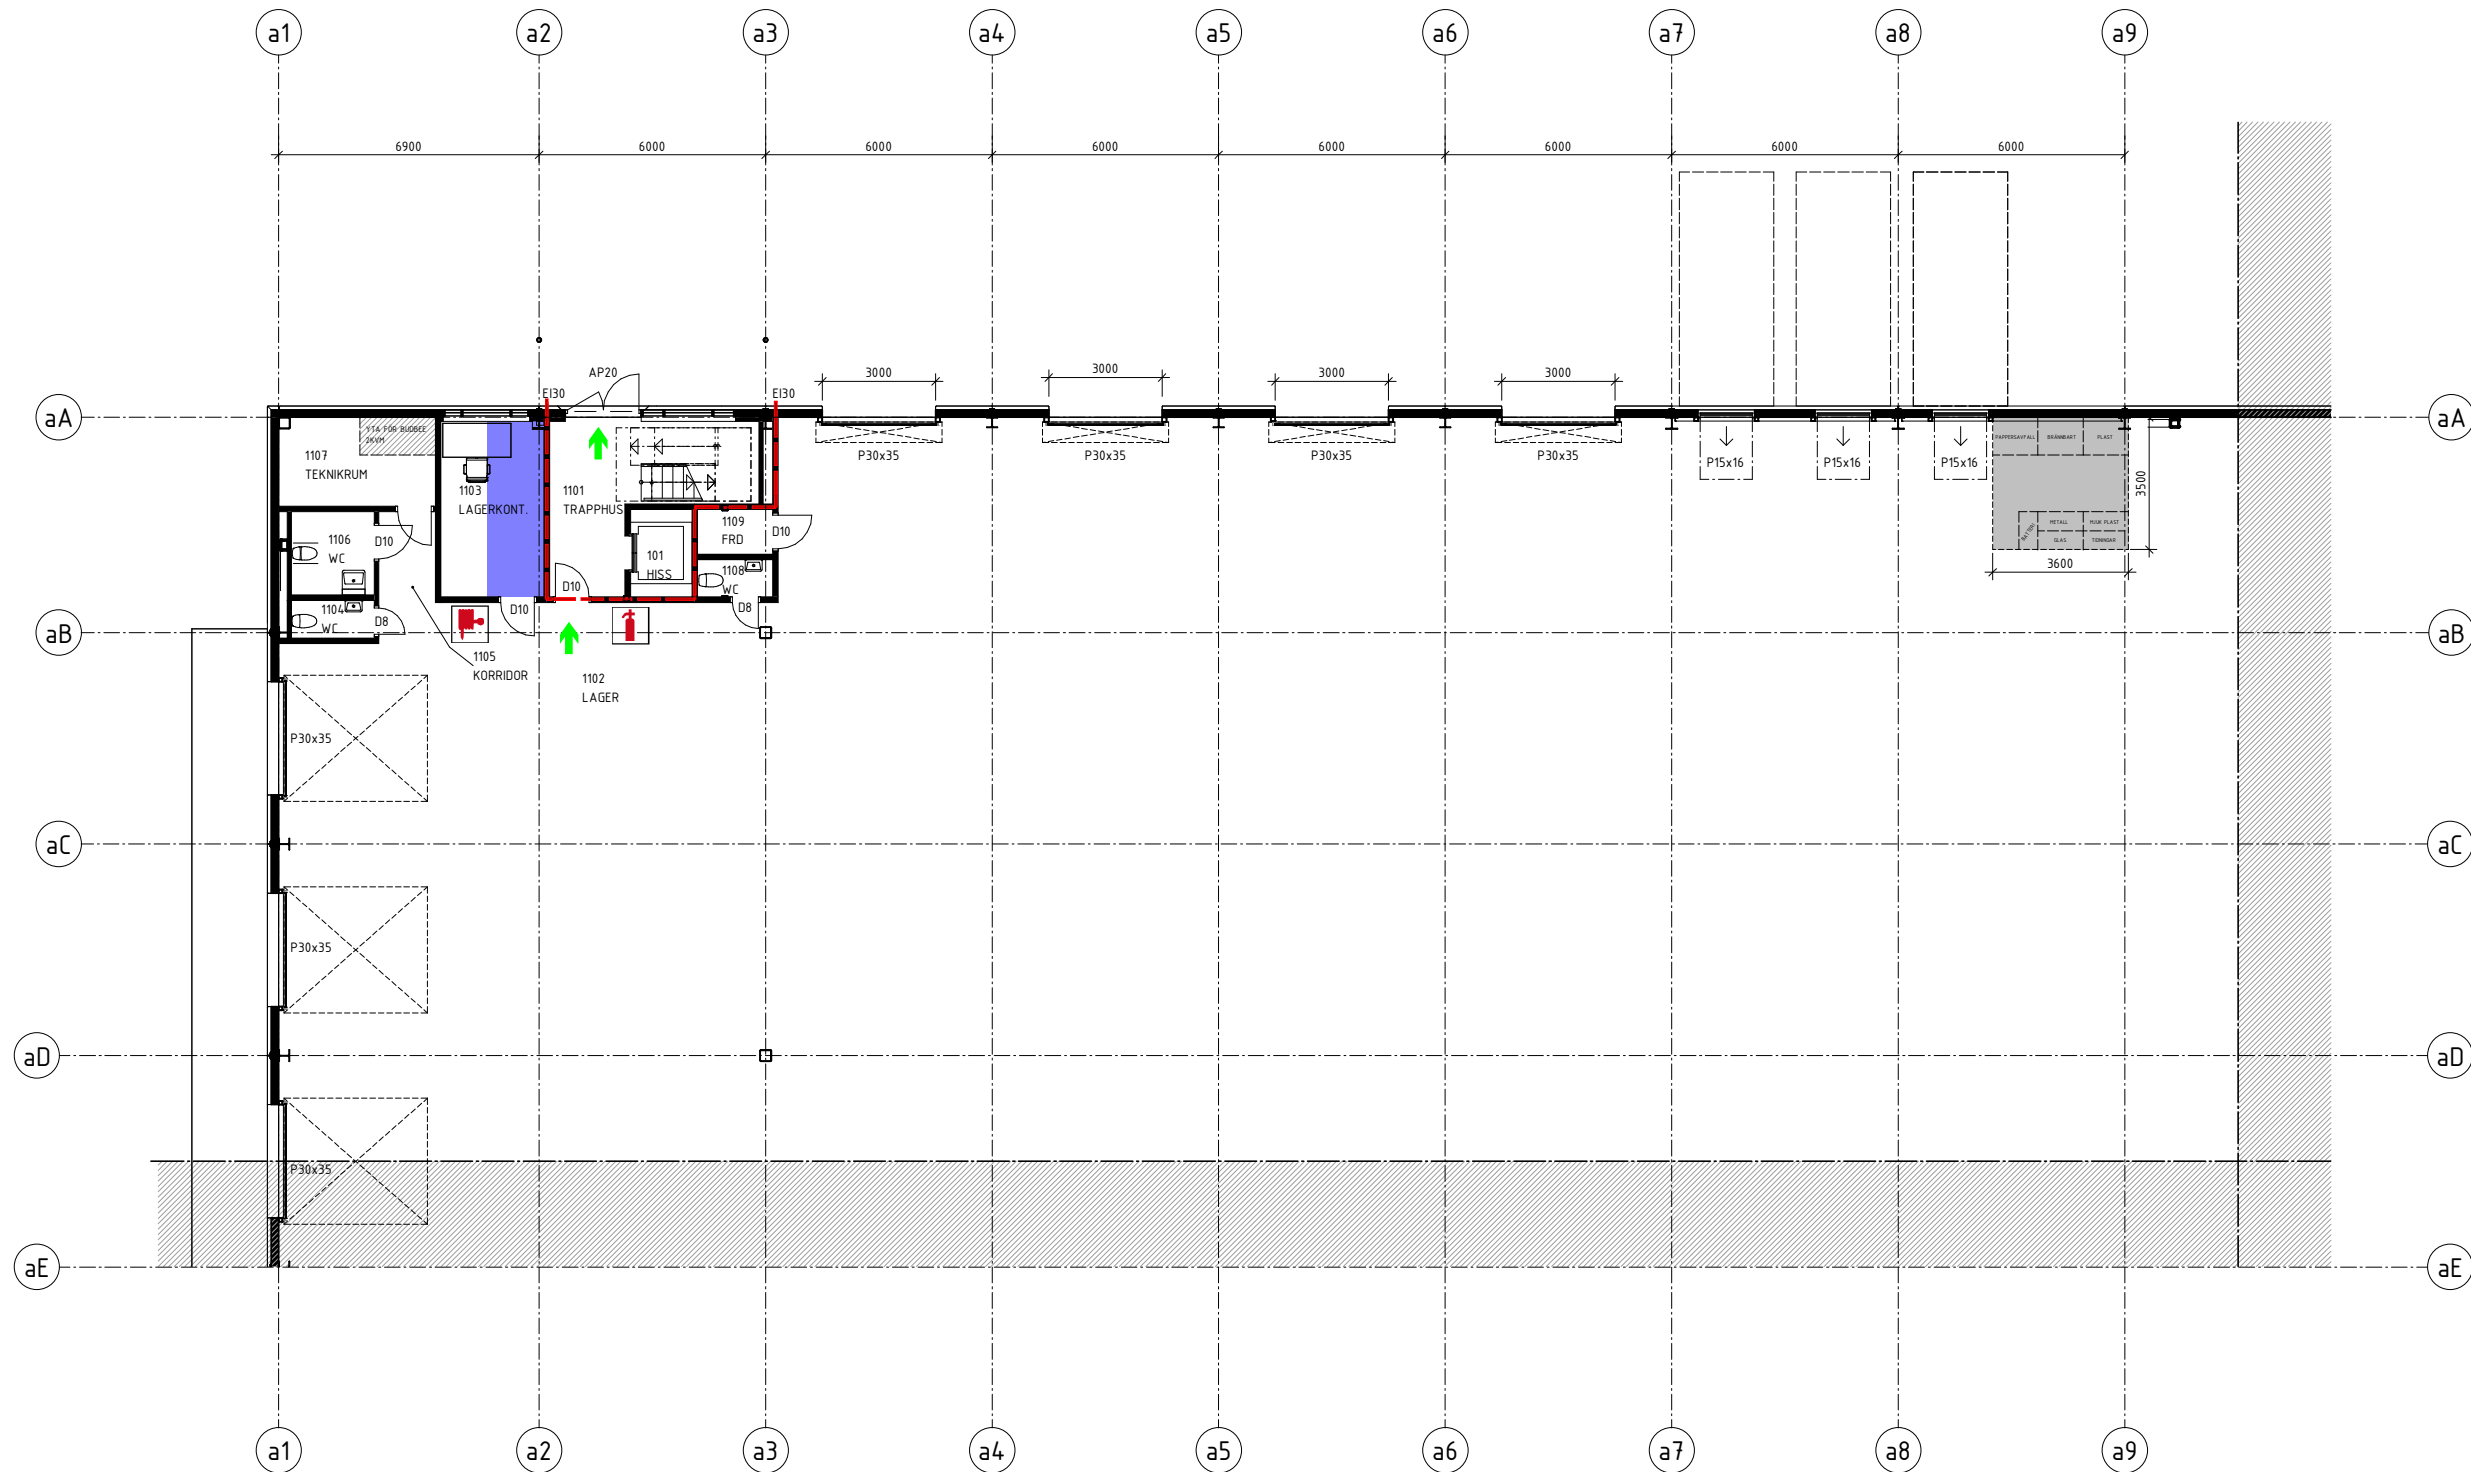

PLAN 1 DEL 10
1 : 100

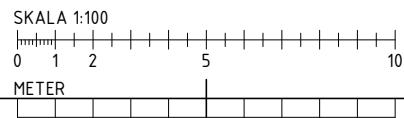


FÖRKLARINGAR


PLUSHÖJDER AVSER FÄRDIGT GÖLV, ANGES I METER [M].
MÄTTSÄTTNING I MILLIMETER [MM].
MÄTT ANGES FRÅN MODULINJE
ELLER FRÅN INTILLIGANDE VÄGG.
DÖRRAR PLACERADE 100MM FRÅN VÄGG I 90° ELLER
PLACERADE CENTRISKT I RUM MÄTTSÄTTS INTE.

- STR STUPRÖR
- ➔ UTRYMNINGSVÄG MED BELYST UTRYMNINGS SKYL T
- △ ENTRÉ
- 🚒 HANDBRANDSLÄKARE
- 🚒 INOMHUSBANDPOST
- ♿ TILLFÄLLIG UTRYMNINGSPLATS

BRANDCELLSGRÄNS


--- EI30

BET	ANDRINGEN AVSER	DATUM	SIGN
BYGGHANDLING			
 LARSSONS BYGG AB			
VÄGHYVELN 1 - BUDBEE			
VÄGHYVELN 1, ÖREBRO			
✕ A	YLAB LARSSON BYGG AB	tel. 036-800 87	
UPPDRAG NR	RITAD/KONSTR. AV	HANDLÄGGARE	
260	ALU	VS	
DATUM	ANSVARIG		
2022-12-12	JOACIM LARSSON		
BUDBEE			
PLAN 1 DEL 10			
SKALA	NUMMER	BET	
A1 1:100	A-40-1-1110		
A3 1:200			

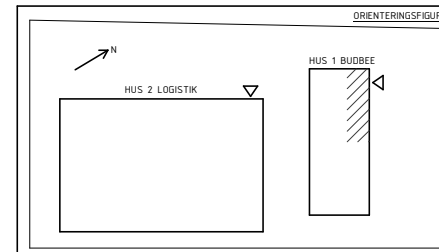

SE RITNING A-40-1-1010

MÅTTSÄTTNING I MILLIMETER [MM]

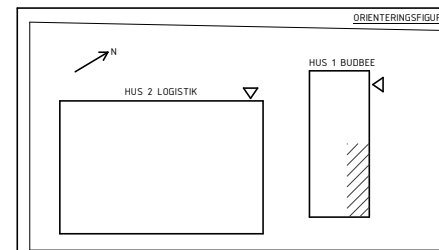

BYGGHANDLING



VÄGHYVELN 1 – BUDBEE
VÄGHYVELN 1, ÖREBRO

--	--

--	--

--	--

--	--

--	--

UPPDRAG.NR 360	RITAD/KONSTR. AV ALL	HANDLÄGGARE VS
-------------------	-------------------------	-------------------


260	ALU	VS
DATUM	ANSVARIG	

2022-12-12 JOACIM LARSSON



BUDBEFPLAN 1 DEL 20


SKALA	NUMER	BET
A1 1-100	A 10 1 1 1 00	

A-40-1-1120

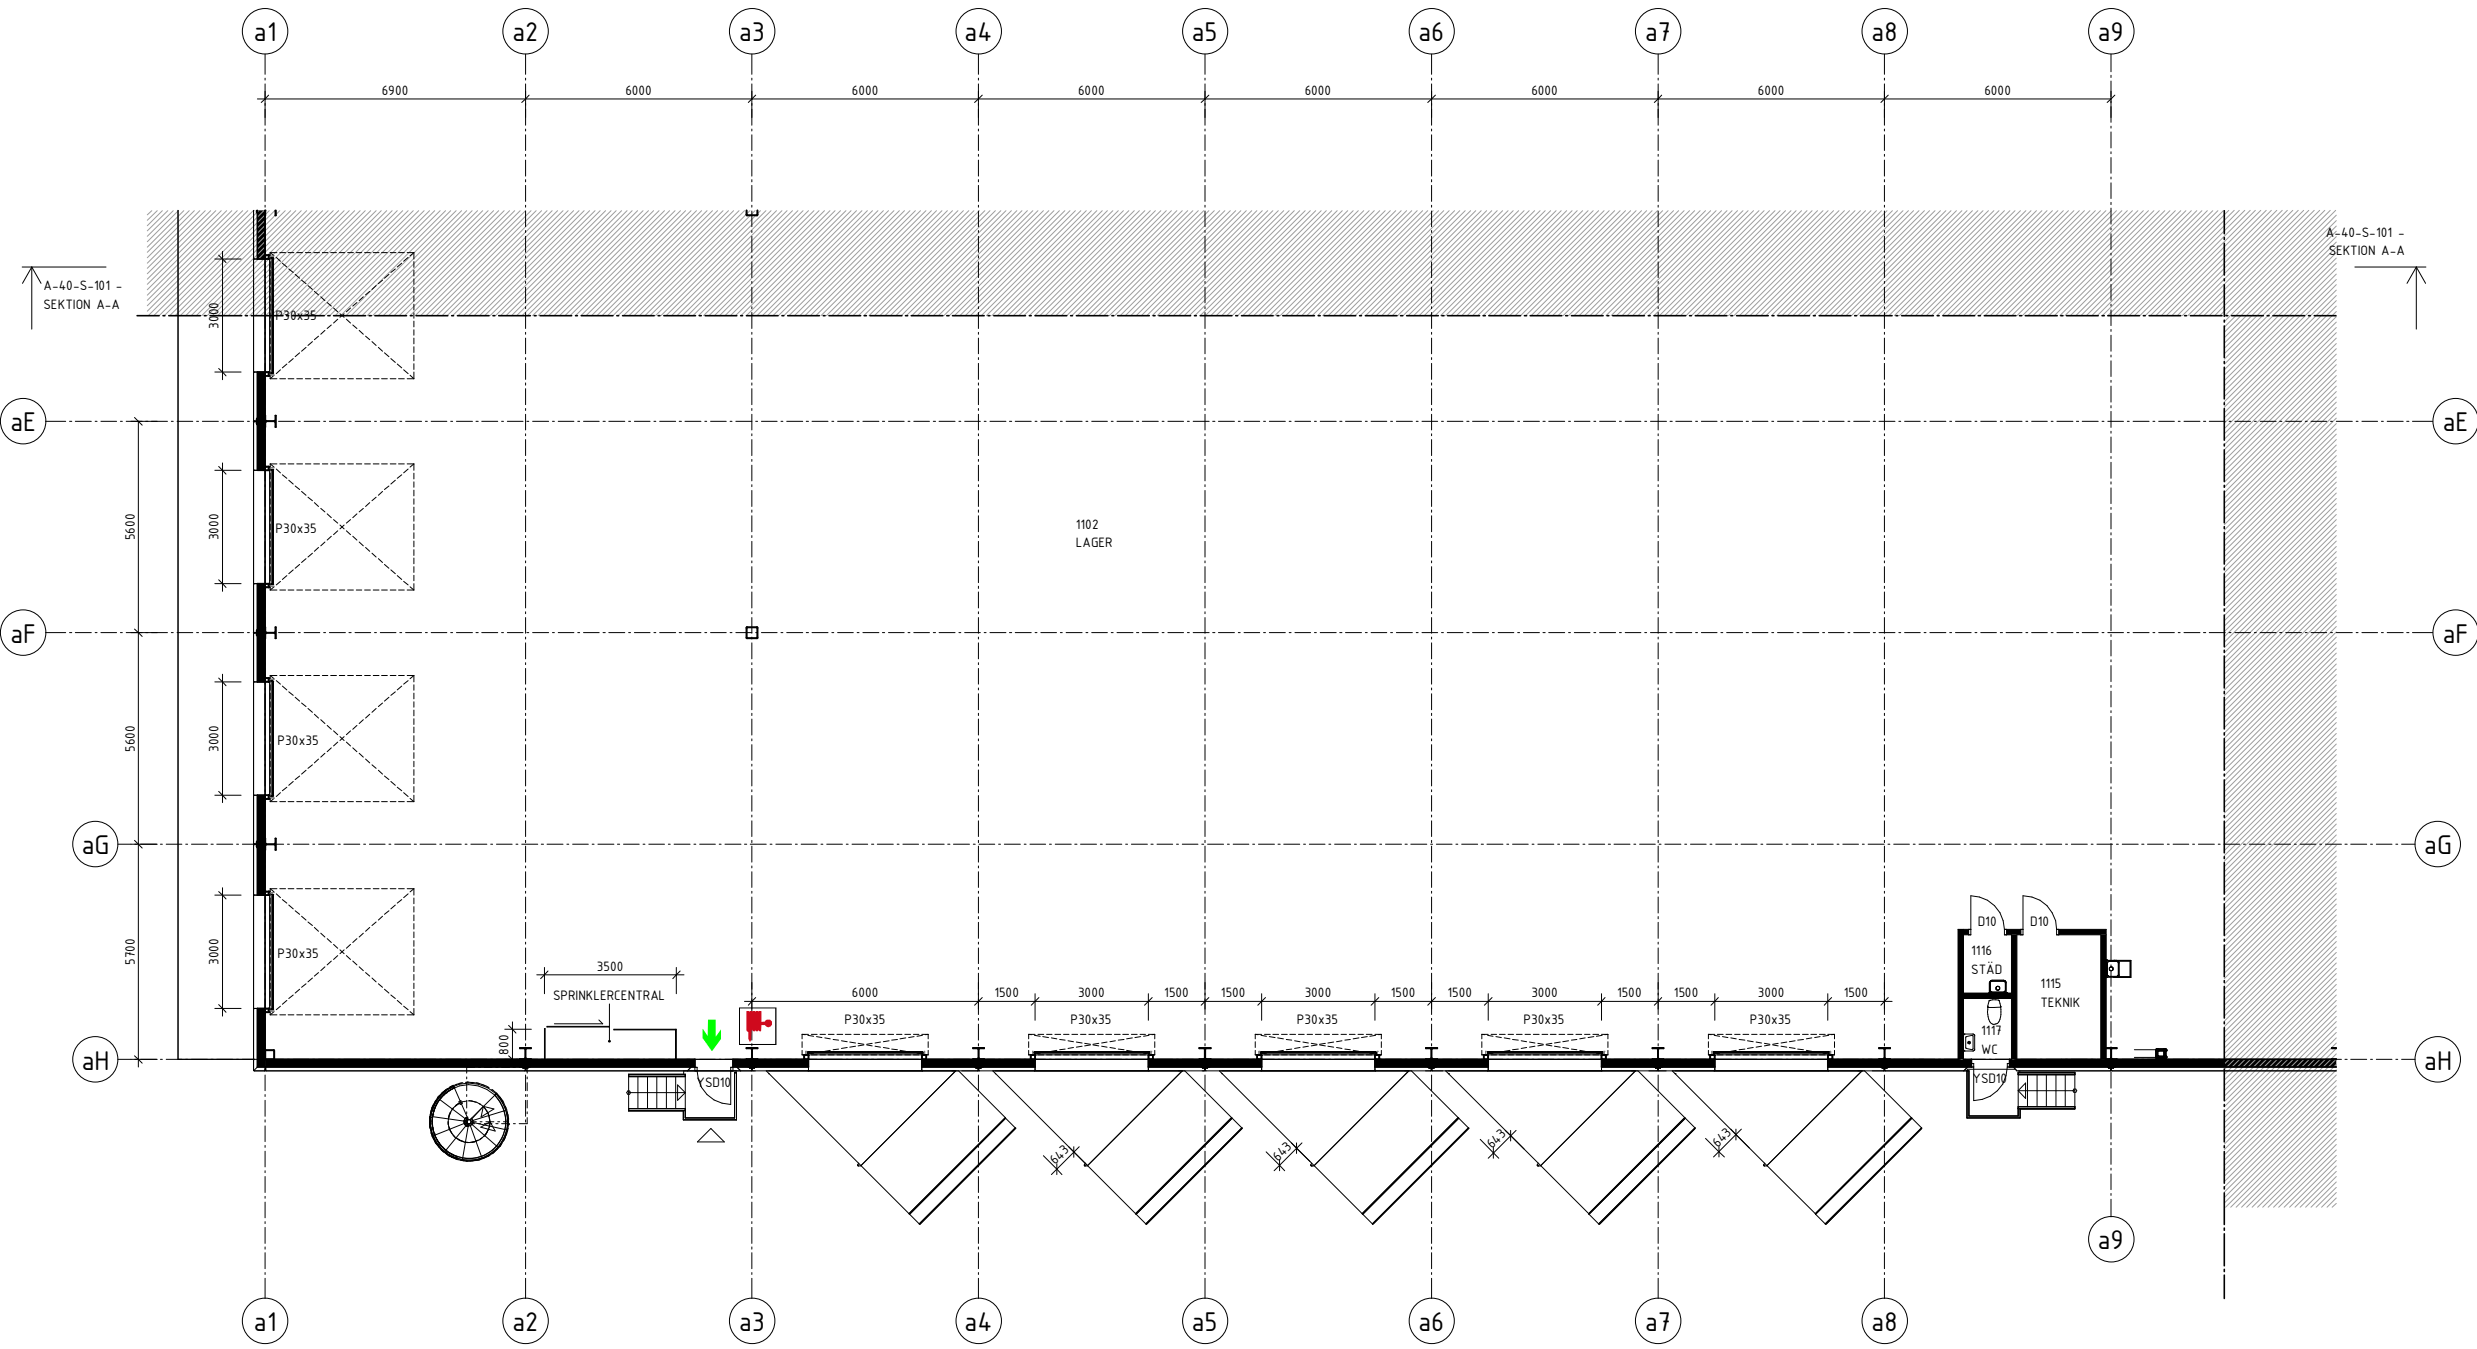



PLAN 1 DEL 30
1 : 100

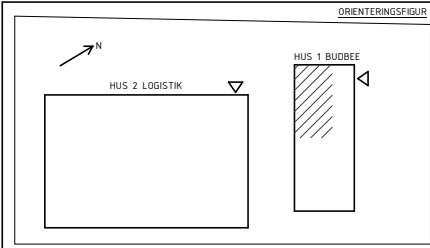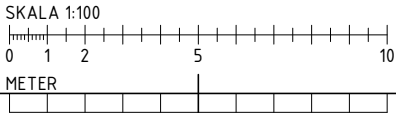


BET	ANDRINGEN AVSER	DATUM	SIGN
BYGGHANDLING			
 LARSSONS BYGG AB			
VÄGHYVELN 1 - BUDBEE			
VÄGHYVELN 1, ÖREBRO			
<input checked="" type="checkbox"/> A	YLAB LARSSON BYGG AB	tel. 036-800 87	
UPPDRAG NR 260			
RITAD/KONSTR. AV ALU			
HANDLÄGGARE VS			
DATUM 2022-12-12			
ANSVARIG JOACIM LARSSON			
BUDBEE			
PLAN 1 DEL 30			
SKALA A1 1:100	NUMMER A-40-1-1130		BET
A3 1:200			

SE RITNING A-40-1-1010



MÄTTSÄTTNING I MILLIMETER [MM]

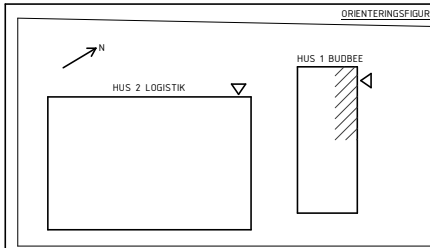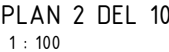


BET	ÄNDRINGEN AVYSER	DATUM	SIGN						
<h1>BYGGHANDLING</h1>									
									
<h2>VÄGHYVELN 1 - BUDBEE</h2> <h3>VÄGHYVELN 1, ÖREBRO</h3>									
<input checked="" type="checkbox"/>	A	YLAB LARSSONS BYGG AB	tel. 036-800 87						
<input type="checkbox"/>									
<input type="checkbox"/>									
<input type="checkbox"/>									
<input type="checkbox"/>									
<table border="1"> <tr> <td>UPPROG NR 260</td> <td>RITÄCKONSTR. AV ALU</td> <td>HANDLÄGGARE VS</td> </tr> <tr> <td>DATUM 2022-12-12</td> <td>ANSVARIG JOACIM LARSSON</td> <td></td> </tr> </table>				UPPROG NR 260	RITÄCKONSTR. AV ALU	HANDLÄGGARE VS	DATUM 2022-12-12	ANSVARIG JOACIM LARSSON	
UPPROG NR 260	RITÄCKONSTR. AV ALU	HANDLÄGGARE VS							
DATUM 2022-12-12	ANSVARIG JOACIM LARSSON								
BUDBEE PLAN 2 DEL 10									
SKALA A1 A3	1:100 1:200	NUMMER A-40-1-1210	BET						

SE RITNING A-40-1-1010

MÅTTSÄTTNING I MILLIMETER [MM].

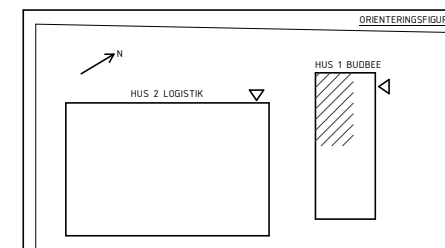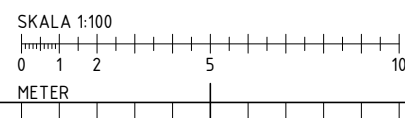



BET	ANDRNINGEN AVSER	DATUM	SIGN
BYGGHANDLING			
 <div>LARSSONS BYGG AB</div>			
VÄGHYVELN 1 - BUDBEE			
VÄGHYVELN 1, ÖREBRO			
<input checked="" type="checkbox"/>	A YLAB LARSSON BYGG AB		tel. 036-800 87
<input type="checkbox"/>			
<input type="checkbox"/>			
<input type="checkbox"/>			
<input type="checkbox"/>			
UPPDAG NR 260			
RITADKONSTR. AV ALU		HANDLÄGGARE VS	
DATUM 2022-12-12		ANSVARIG JOACIM LARSSON	
BUDBEE PLAN 2 DEL 30			
SKALA A1 A3	1:100 1:200	NUMMER A-40-1-1230	BET

INFORMATION
KÖKTYP: BALLINGSLÖV SOLID ELLER LIKV.
KULÖR: VIT
KAKEL: STÄNKSKYDD KAKEL100X300
KULÖR: VIT
TS: TÄCKTSKIVA LIKA KÖKSLUCKÖR
S: SOCKEL
DM: SNABBDISKMASKIN
KM: KAFFEMASKIN
FLÄKT: FLÄKT ANPASSAD FÖR UPPVÄRMNING
K: KYL
F: FRY

VITVAROR SKA VARA ENERGIMÄRKNING "A"



PLAN 1 DEL 10
1 : 100

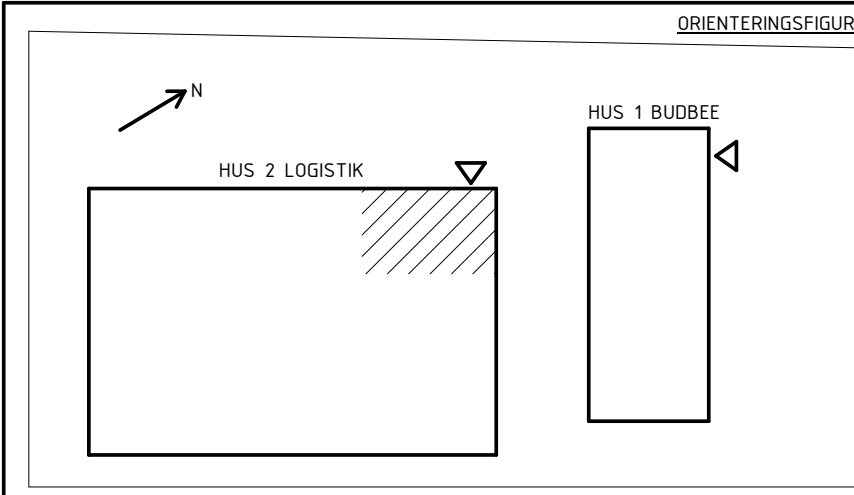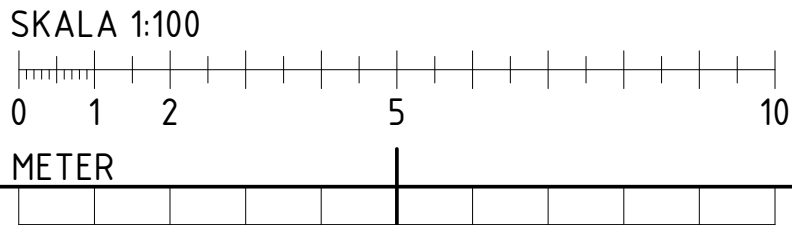

2022-12-12

BET	ÄNDRINGEN AVSER	DATUM	SIGN
BYGGHANDLING			
 LARSSONS BYGG AB			
VÄGHYVELN 2 - LOGISTIK VÄGHYVELN 1, ÖREBRO			
<input checked="" type="checkbox"/> A	YLAB LARSSON BYGG AB	tel. 036-800 87	
UPPDRAG NR 260	RITAD/KONSTR. AV ALU	HANDLAGGARE VS	
DATUM	ANSVARIG		
LAGER OCH KONTORSBYGGNAD HUS 2 PLAN 1 DEL 30			
SKALA A1 1:100 A3 1:200	NUMMER A-40-1-2130	BET	

SE RITNING A-40-1-2110

MÅTTSÄTTNING I MILLIMETER (MM).


KÖKTYP: BALLINGSLÖV SOLID ELLER LIKV.

KAKEL: STÄNKSKYDD KAKEL100X300

TS: TACKTSKIVA LIKA KOKSLUCKOR
S: SOCKEL

UM: SNABBUISKMASKIN
KM: KAFFEMASKIN

K: KYL

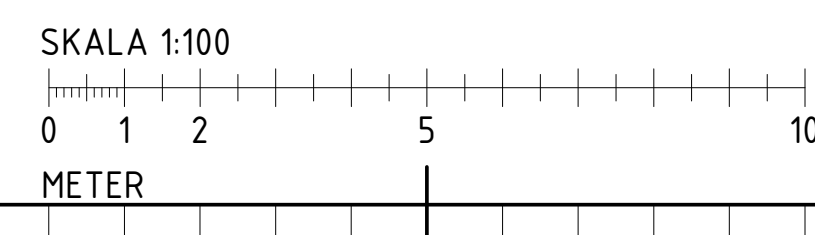

BET	ANDRINGEN AVSER	DATUM	SIGN
<h1>BYGGHANLIDING</h1>			
			
<h2>VÄGHYVELN 2 - LOGISTIK</h2> <h3>VÄGHYVELN 1, ÖREBRO</h3>			
<input checked="" type="checkbox"/>	A	YLAB LARSSON BYGG AB	tel. 036-800 87
<input type="checkbox"/>			
<input type="checkbox"/>			
<input type="checkbox"/>			
<input type="checkbox"/>			
<input type="checkbox"/>			
UPPFÖRAG NR	RTIDAKONSTR. AV	HANDELLÄGGARE	
260	ALU	VS	
DATUM	ÅRS/VÄRIG		
<h2>LAGER OCH KONTORSBYGGNAD HUS 2</h2> <h3>PLAN 2 DEL 30</h3>			
SKALA	NUMMER	BET	
A1 1:100	A-40-1-2230		
A3 1:200			