


FÖRKLARINGAR

RIVNING I RÖTT

NYTT I GRÖNT

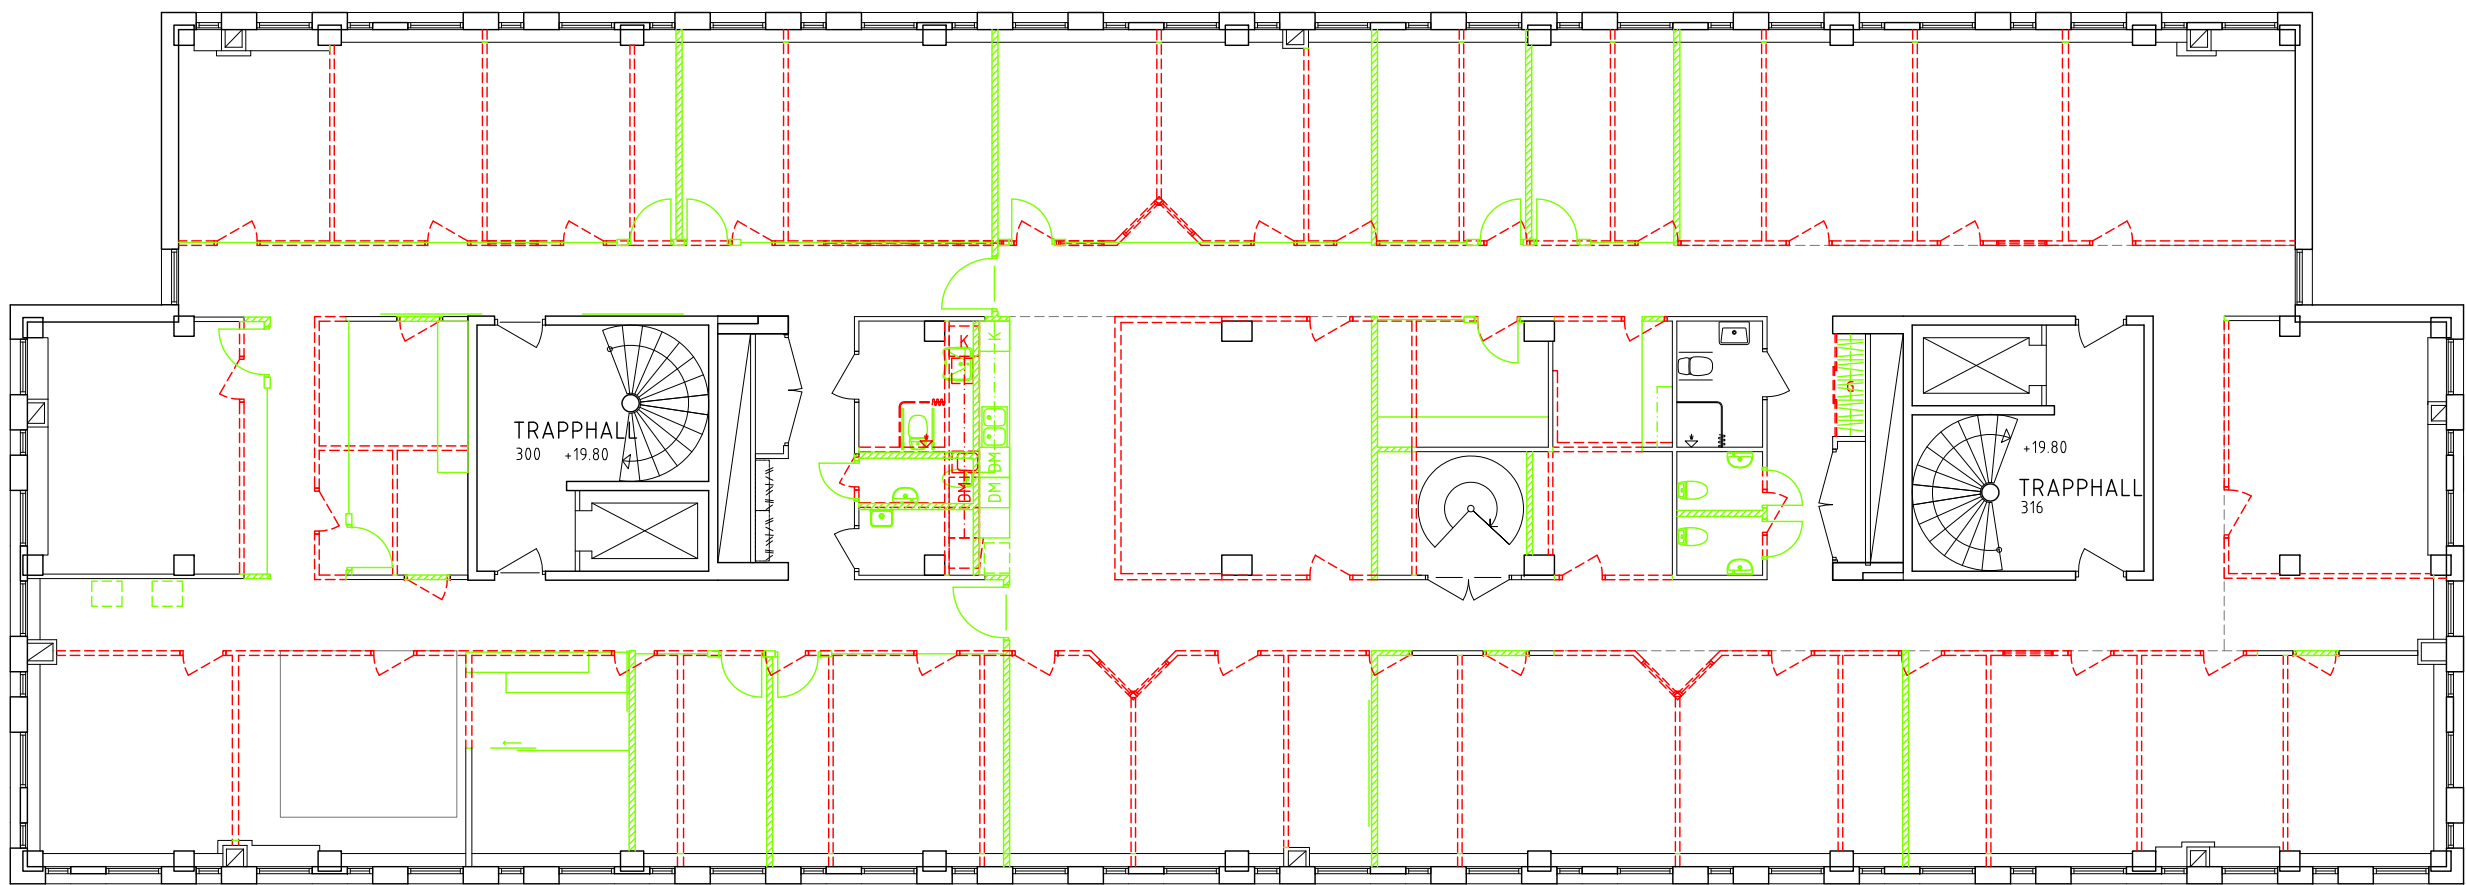

SLOTTSGATAN

HOW Arkitekter www.howarkitekter.se P:\Newsec Kv Bågaren\Projekt\Bågaren 3\Trafikverket P03-04\00 Skiss\171222 KvBågaren3 Trafikverket P03 skiss.dwg

